


VÁLTOZÁSI VÁZRAJZ
a 11501/4, 11503/1 helyrajzi számú földrészlet megosztásáról

Méretarány: 1:2000

PMKH Földhivatali Főosztály
Földhivatali Osztály 2.
Iktatva: 2021 MÁJ 07.
Iktatószám: 611431
Ügyintéző: Mell:

Címkoordináták		
Pontszám	Y	X
11501/6		
1	704045	204896
2	704044	204907
11503/4		
1	704067	205066
11503/6		
1	703992	204939
2	704002	204932

Változás előtti állapot						Változás utáni állapot							Megjegyzés
Hrsz	Alrészlet		Terület	AK	Hrsz	Alrészlet		Terület	AK	Szolgalmi és egyéb jogok			
	jel	műv. ága	Min.o.			ha. m²	jel	műv. ága			Min.o.	ha. m²	
1	2	3	4	5	6	7	8	9	10	11	12	13	14
11501/4		kiv lh,ud		0.2036	-	11501/6		kiv lh,ud		0.1903	-		
11503/1		kiv zkmk és gép		0.9606	-	11501/7		kiv közf.elöl el nemzárt magánút		0.0145	-	VMB-90/2010 DÉMÁSZ 57 m2	
						11503/4		kiv zkmk		0.0161	-		
						11503/5		kiv közf.elöl el nemzárt magánút		0.1820	-	VMB-158/2010 DÉMÁSZ 62 m2 VMB-90/2010 DÉMÁSZ 305 m2	
						11503/6		kiv zkmk és gép		0.7613	-	VMB-90/2010 DÉMÁSZ 13 m2	
Összesen:				1.1642		1.1642							

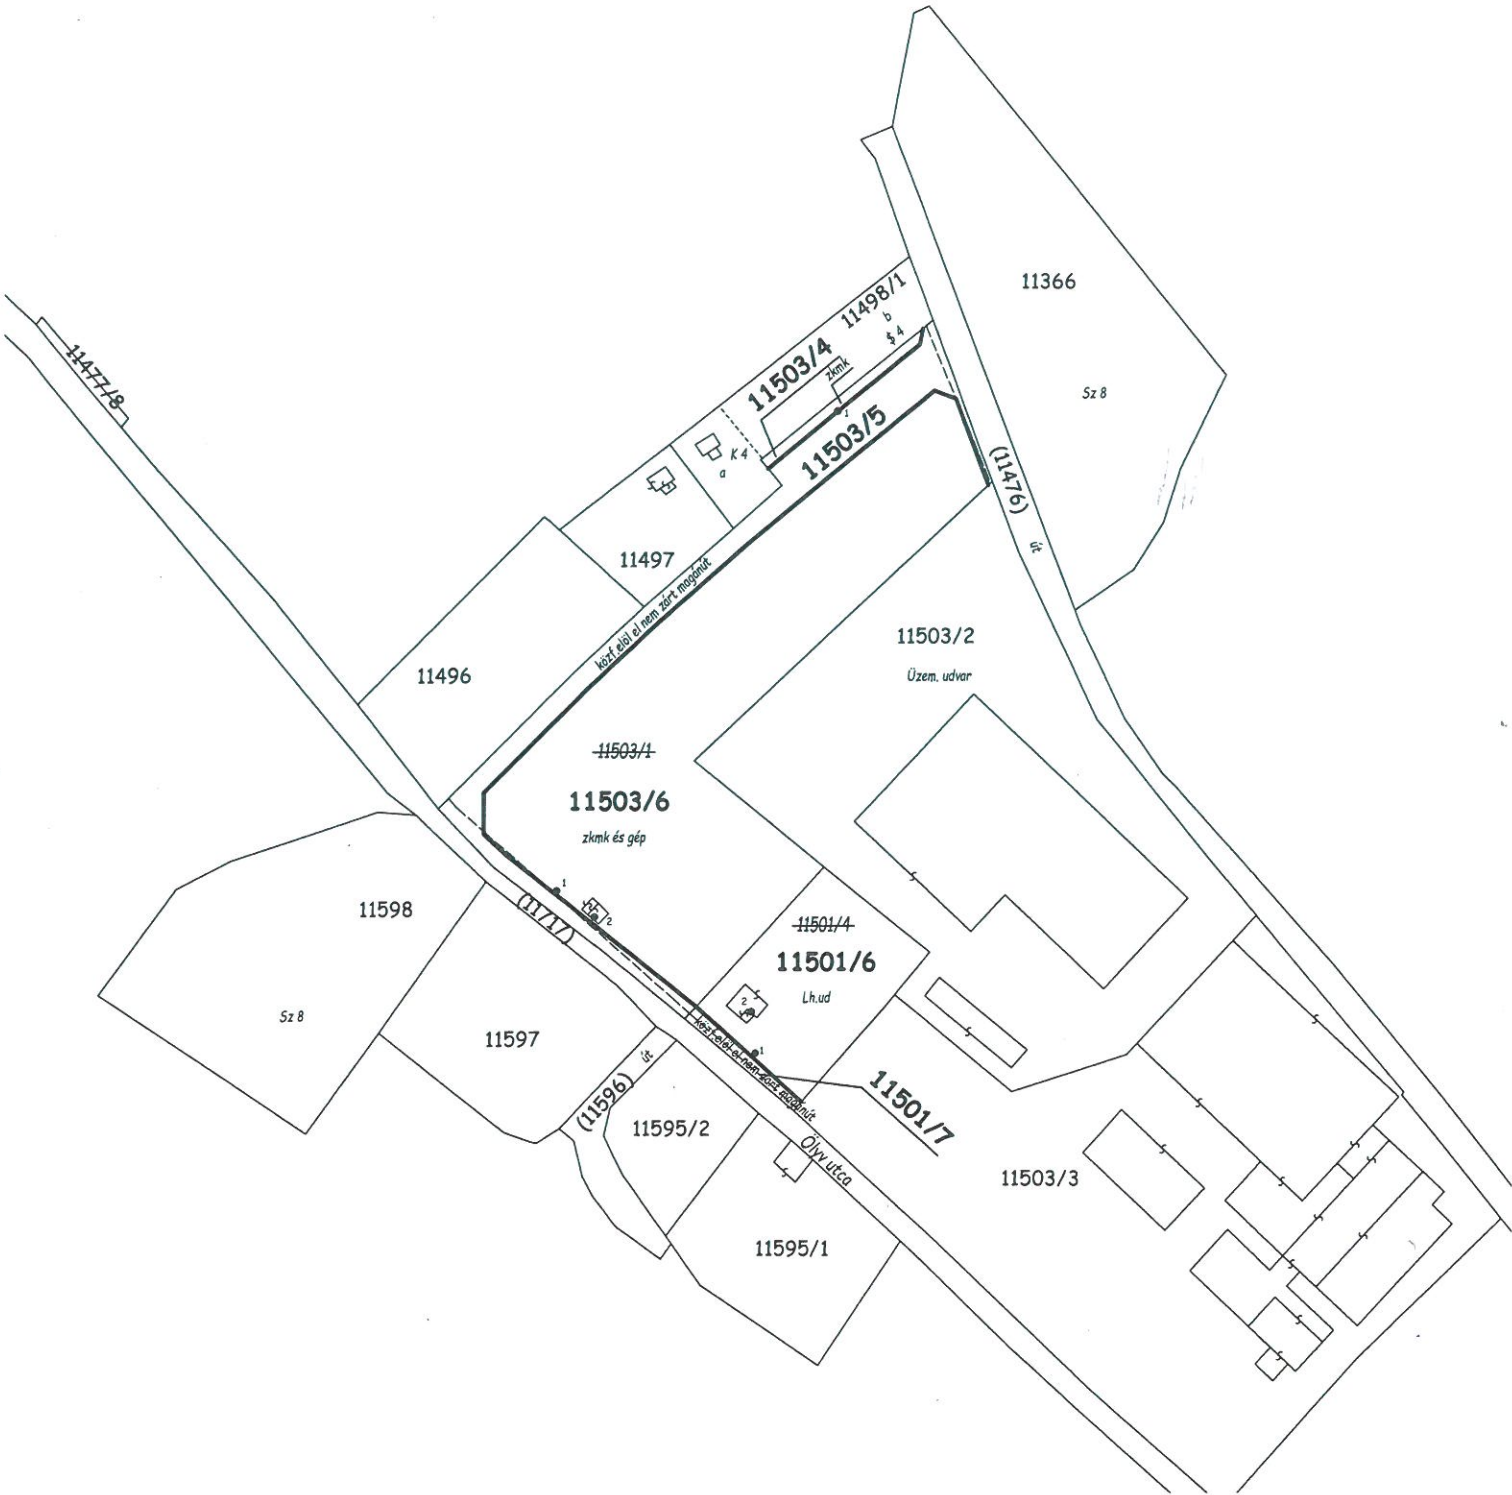

A változás akarataknak megfelelően történt:

Hatályon kívül helyezi a 612007/2020 iktató számú
vázrajzot.

A helyrajzi számozás és területszámítás helyes. Ez a
záradék a keltezésétől számított egy évig hatályos.

Cegléd, 2021. máj. hó 12. nap



Záradékoló: SZERELEM MÁRK
földmérő, földrendező mérnök
i.r.m.sz.: 1622/2000

Cegléd, 2021.04.22.

Készítő / minőséget tanúsító:

Madar Lajos
Földmérő ig. sz.: 3487
Ing.rend.min.sz.: 1208/1991
Kamarai terv. min. sz.: 13-10312

MADAR LAJOS
földmérő mérnök
GD-T 13-10312
2700 Cegléd, Kinizsi u. 3.
T:(53)312-472 Mobil:(30)9531-575